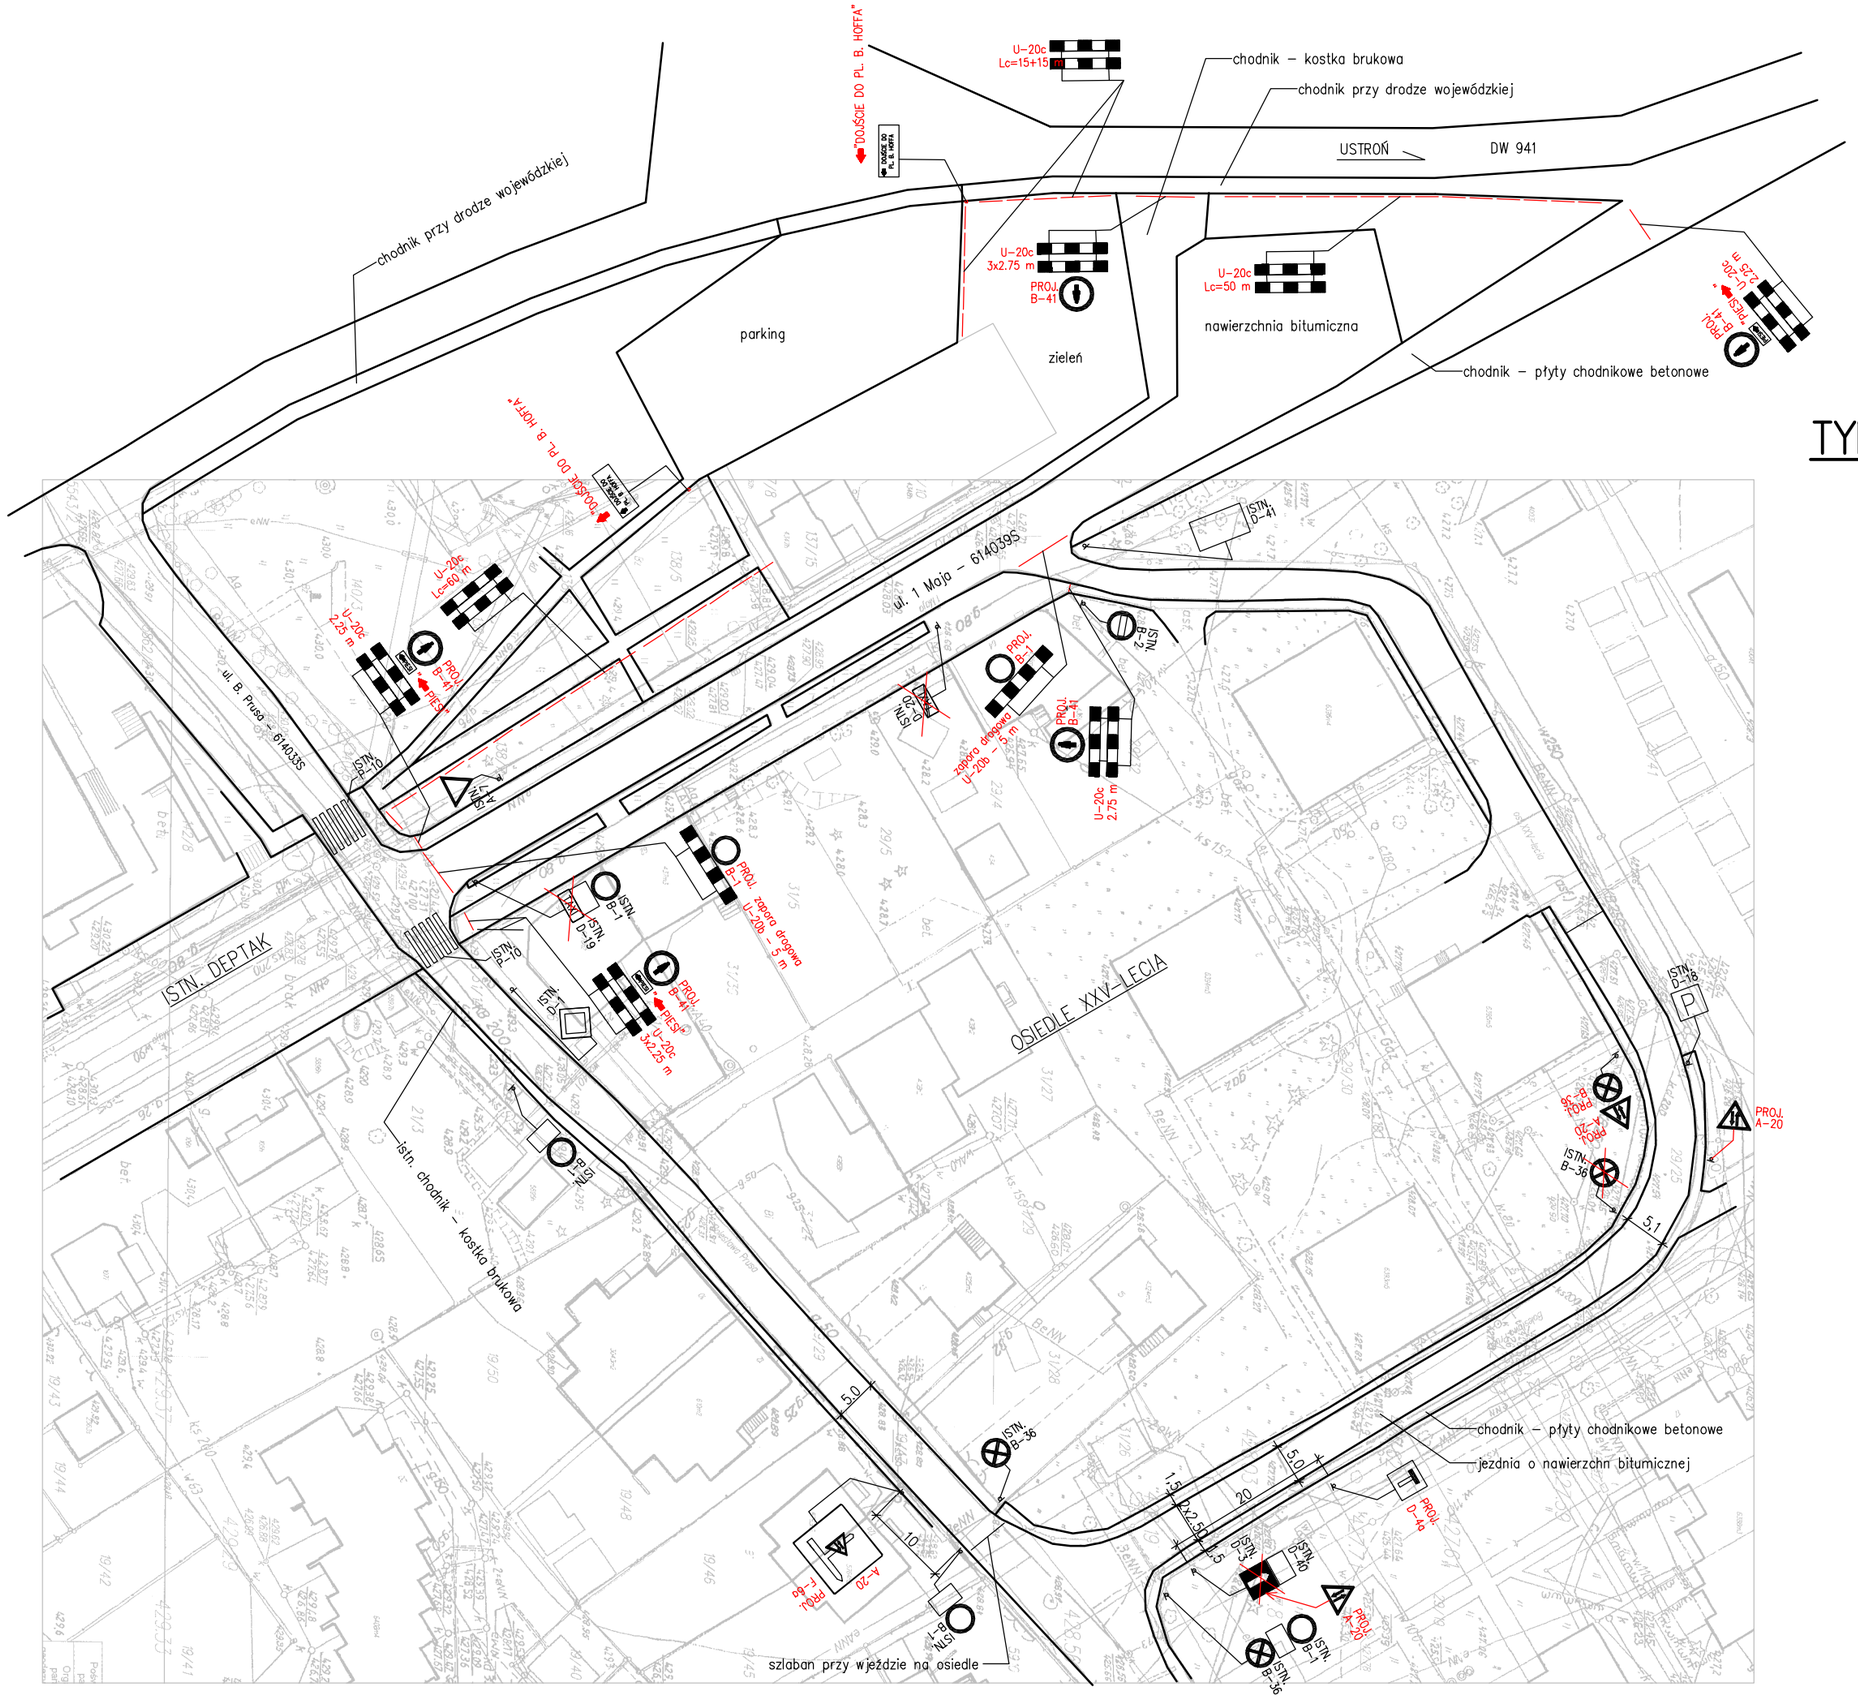

TYMCZASOWA ORGANIZACJA RUCHU

1:750

ETAP I

ISTN. B-1 – ISTNIEJĄCE OZNAKOWANIE

PROJ. B-1 – PROJEKOWANE OZNAKOWANIE

– TYMCZASOWO ZASŁONIĆ ZNAK

UWAGA:

1. DODATKOWO NALEŻY OGRODZIĆ TEREN BUDOWY TAŚMĄ OSTRZEGAWCZĄ U–22 W ZAKRESIE NIEZBĘDNYM DO PROWADZENIA PRAC BUDOWALNYCH.

POSTÓJ TAXI ZOSTANIE PRZENIESIONY W INNE MIEJSCE – INWESTOR WSKAŻE NOWĄ LOKALIZACJĘ.

MK MOST KOMPLEKS
Rafał Pik
43-460 Wisła
ul. Towarowa 31
tel.: +48 504 674 595
www.mostkompleks.pl
e-mail: mk@mostkompleks.pl

INWESTOR:	GMINA WISŁA Pl. B. Hoffa 3, 43-460 Wisła			
NAZWA OPRACOWANIA:	Projekt **tymczasowej organizacji ruchu** **na czas przebudowy fragmentu ul. 1 Maja w Wiśle**			
STADIUM: PW	TYTUŁ RYSUNKU: TYMCZASOWE OZNAKOWANIE - ETAP I			DATA: MAJ 2016
				SKALA: 1:750
FUNKCJA:	IMIĘ I NAZWISKO:	UPRAWNIENIA/SPECJALNOŚĆ:	PODPIS:	NR RYS.
PROJEKTANT:	mgr inż. Rafał Pik	SLK/1109/PWOM/05 mostowa bez ogr.		2